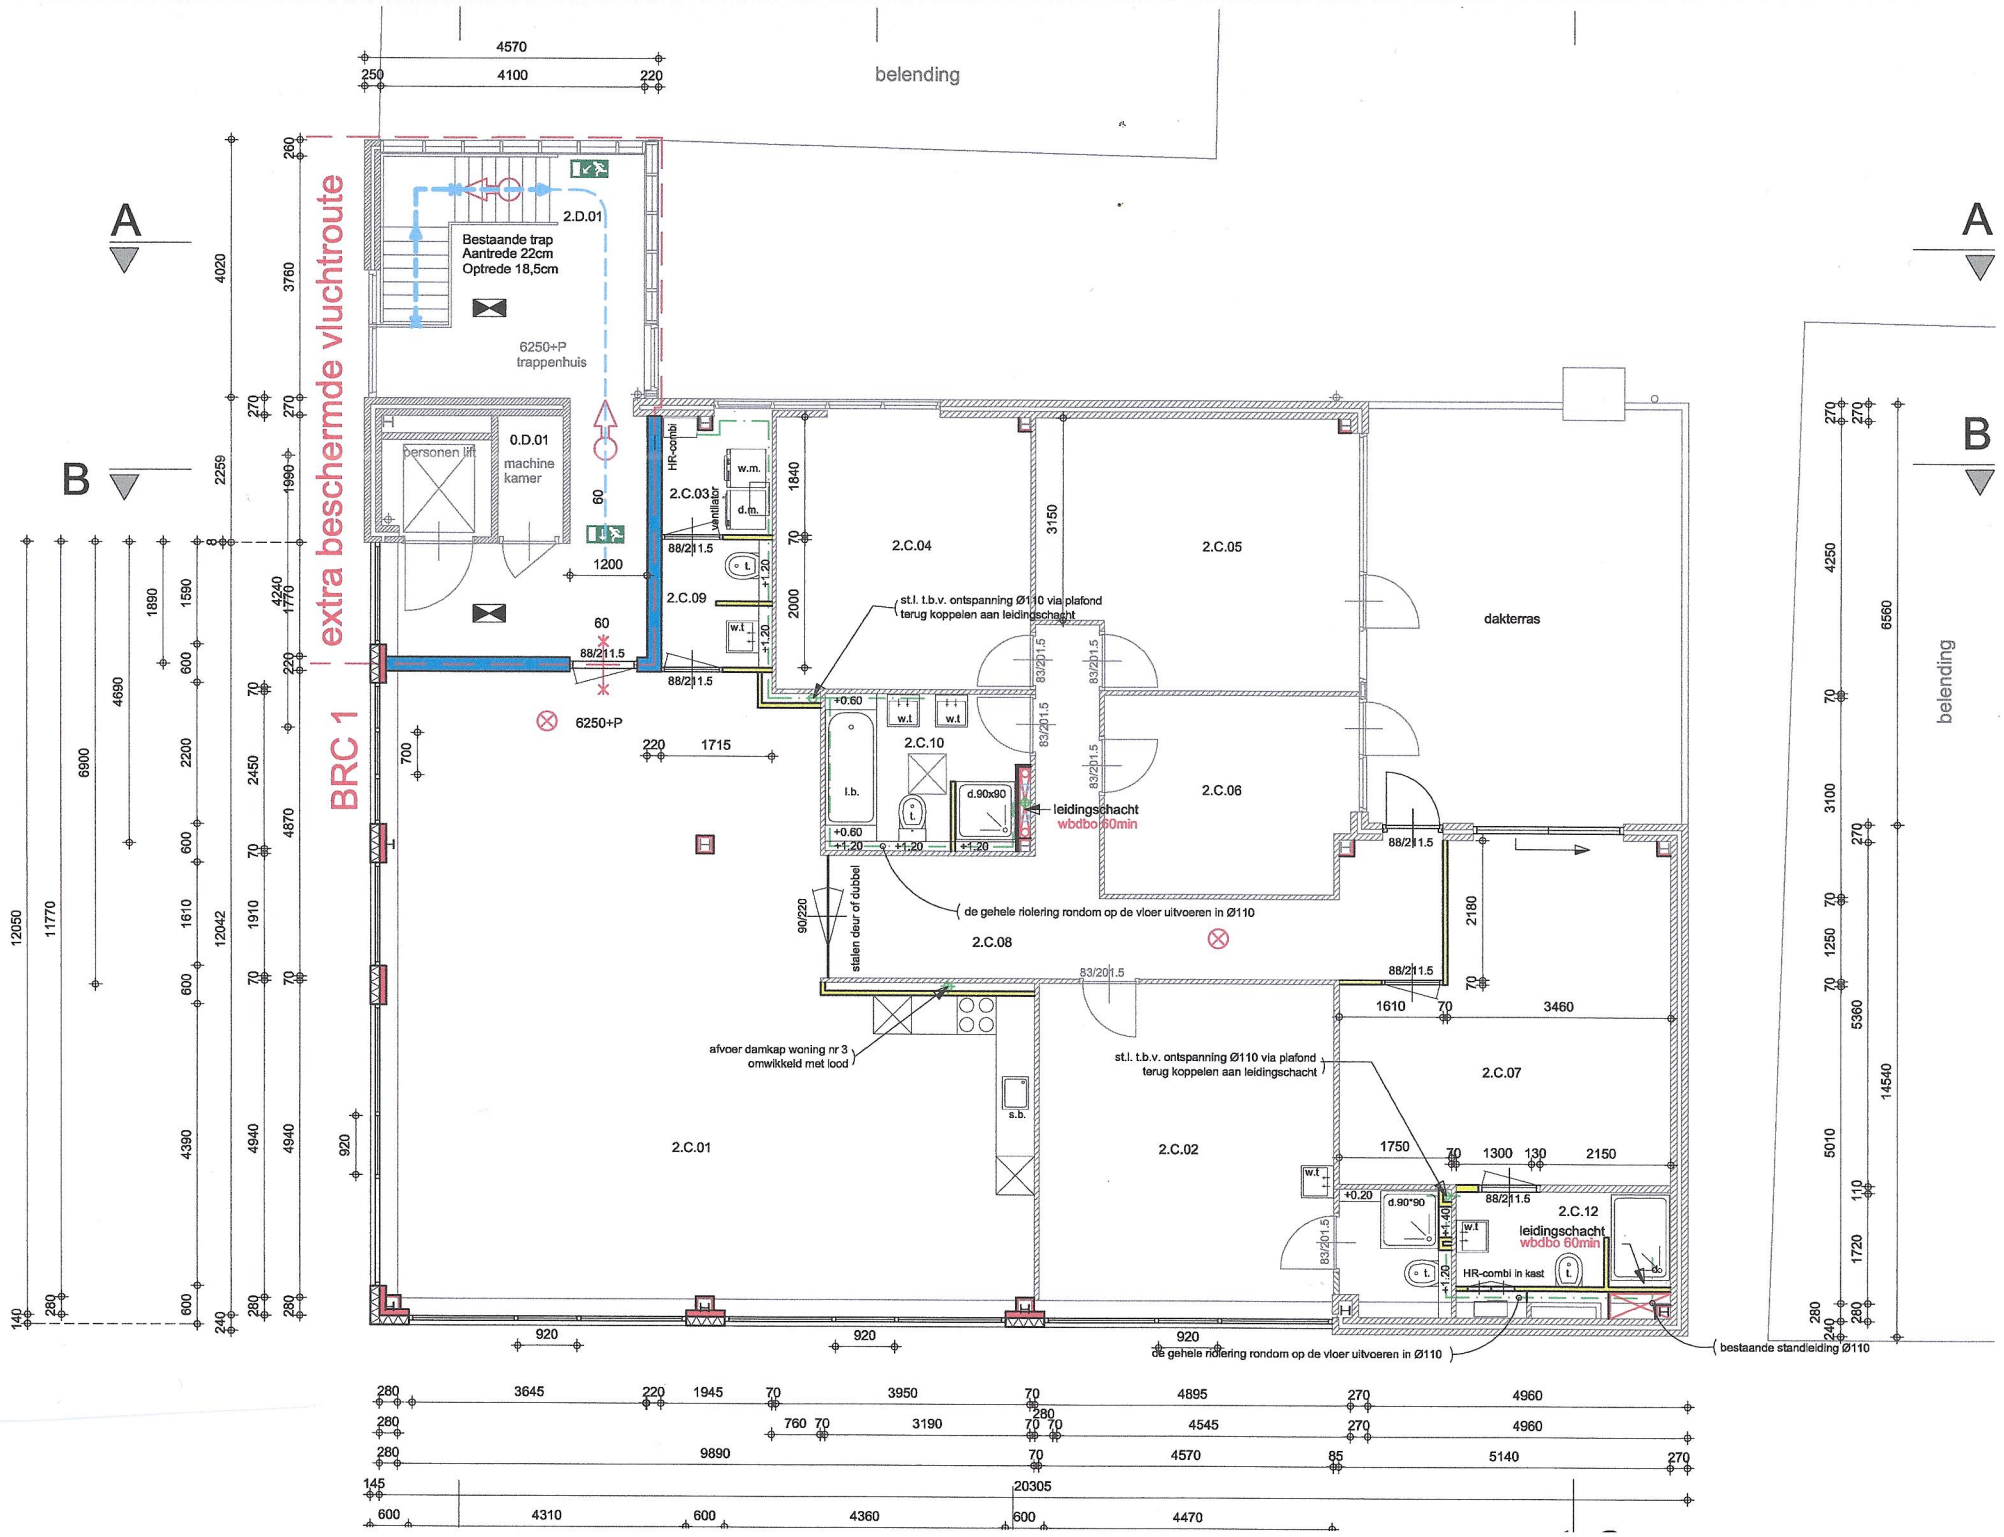
belending
2.D.01
Bestaande trap
Aantrede 22cm
Optrede 18,5cm
6250+P
trappenhuis
0.D.01
machine
kamer
personen lift
extra beschermde vluchtroute
BRC 1
HR-combi
w.m.
d.m.
2.C.03
ventilator
2.C.04
2.C.05
dakterras
2.C.09
2.C.10
2.C.06
2.C.08
2.C.01
2.C.02
2.C.07
2.C.12
l.b.
d.90x90
s.b.
w.t
leidingschacht
wbdbo 60min
HR-combi in kast
stalen deur of dubbel
st.l. t.b.v. ontspanning Ø110 via plafond
terug koppelen aan leidingschacht
de gehele riolering rondom op de vloer uitvoeren in Ø110
afvoer damkap woning nr 3
omwikkeld met lood
bestaande standleiding Ø110
88/211.5
83/201.5
6250+P
A
B